EPFL / DII / Janvier 2023
5.2 A

BS 150

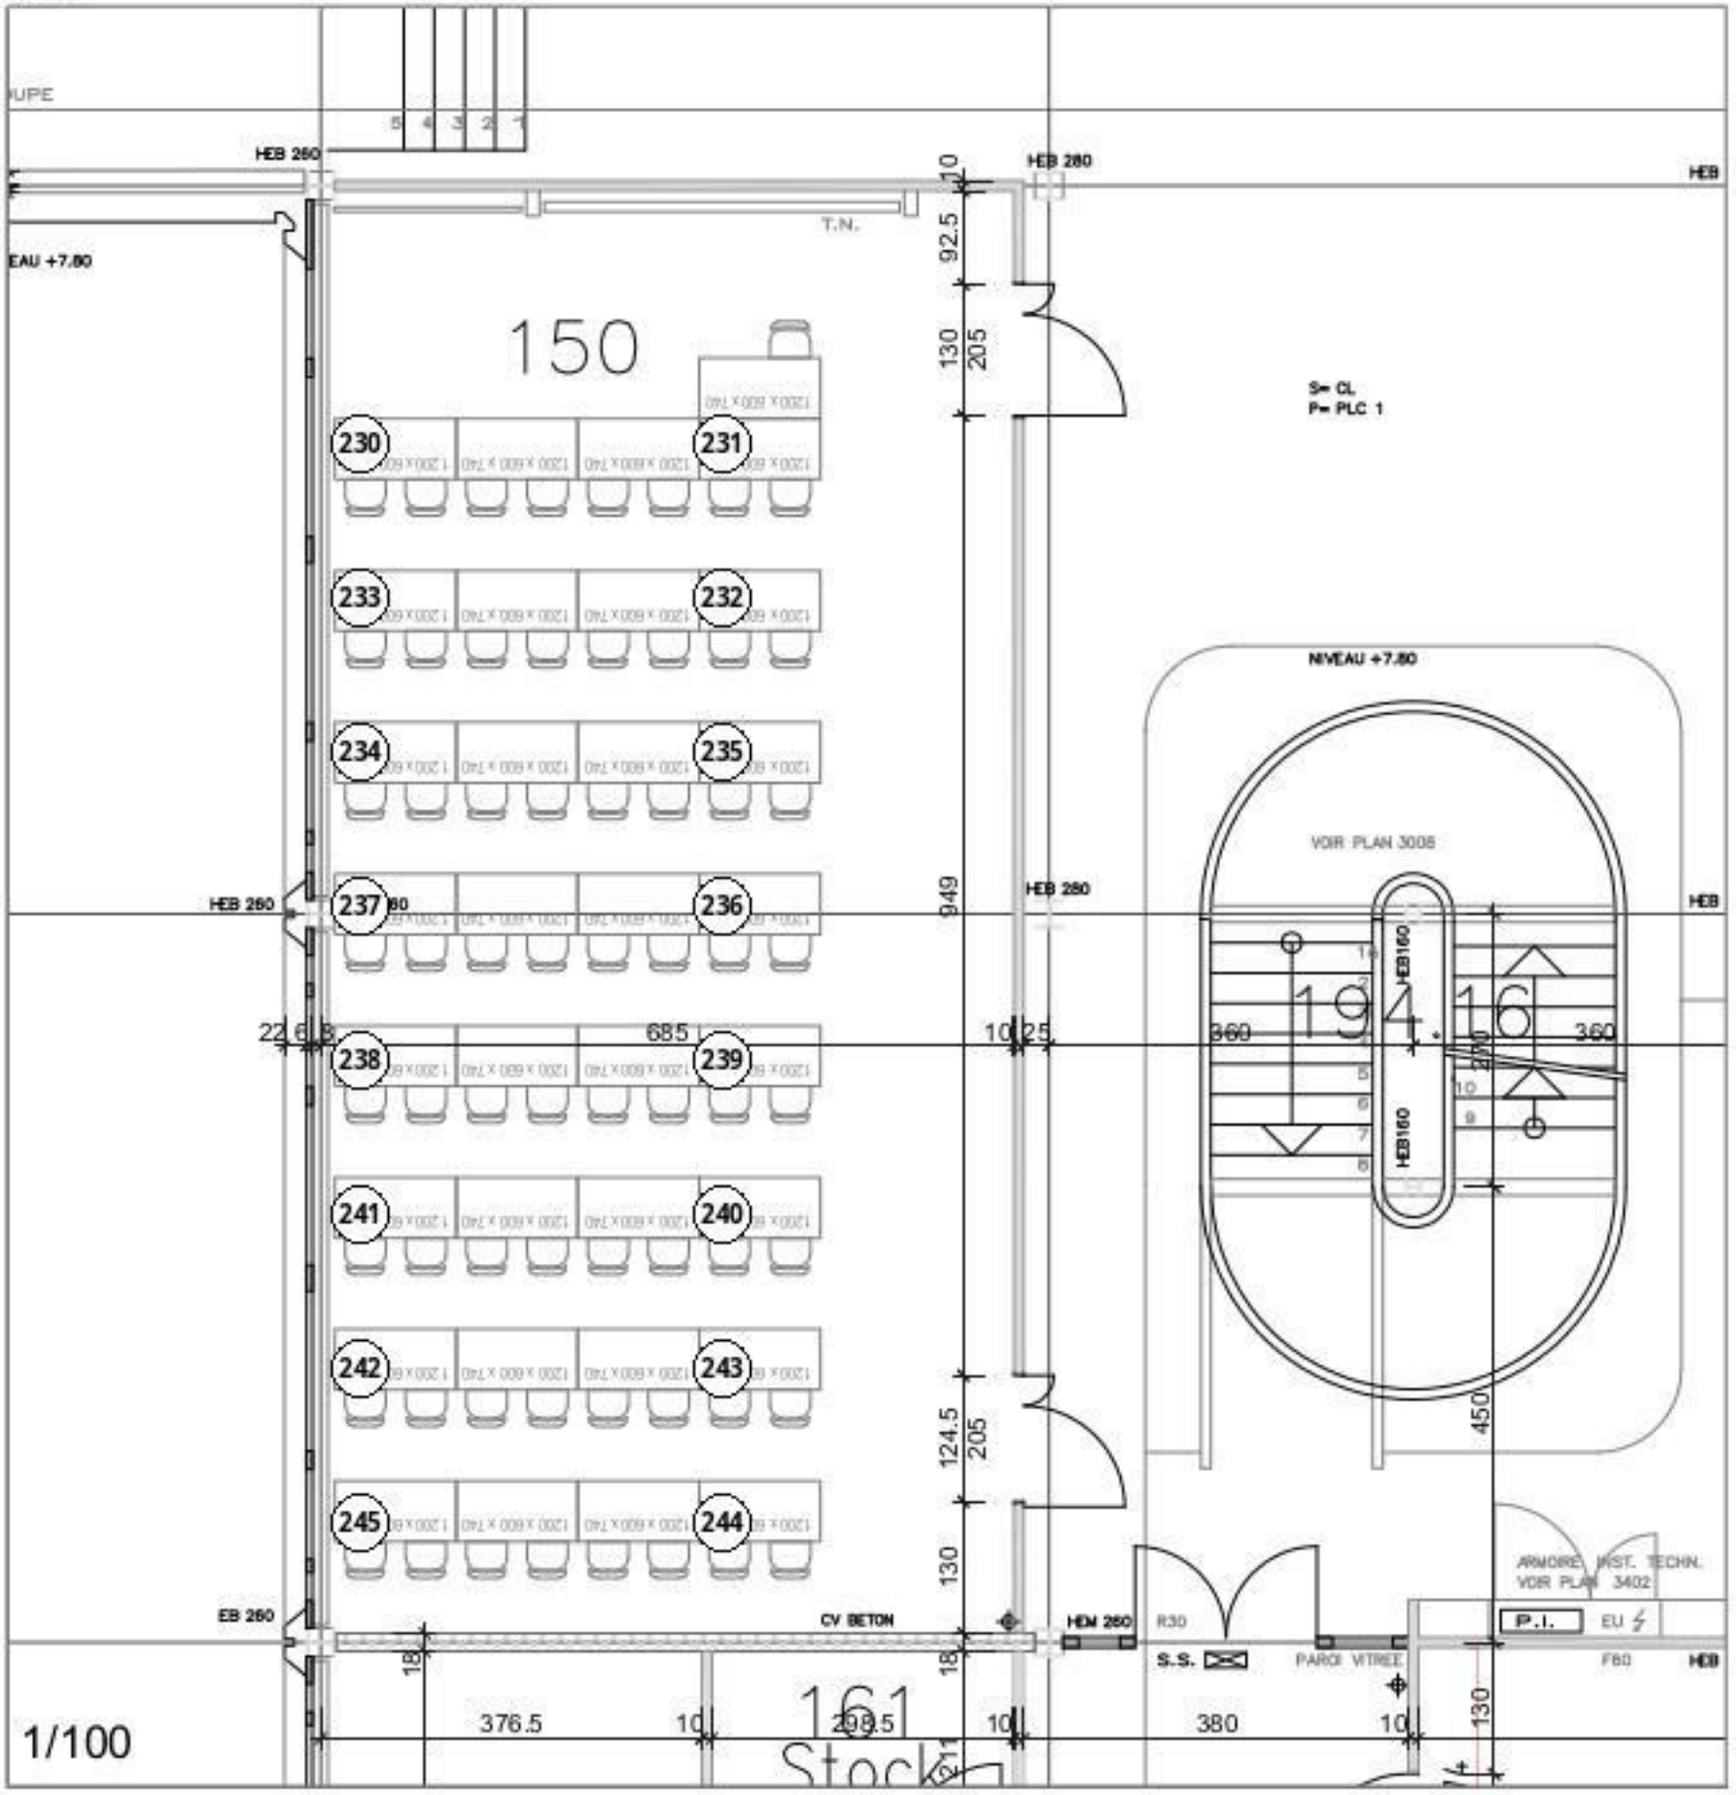

1/100

EPFL / DII / Janvier 2023
5.2 A

BS 160

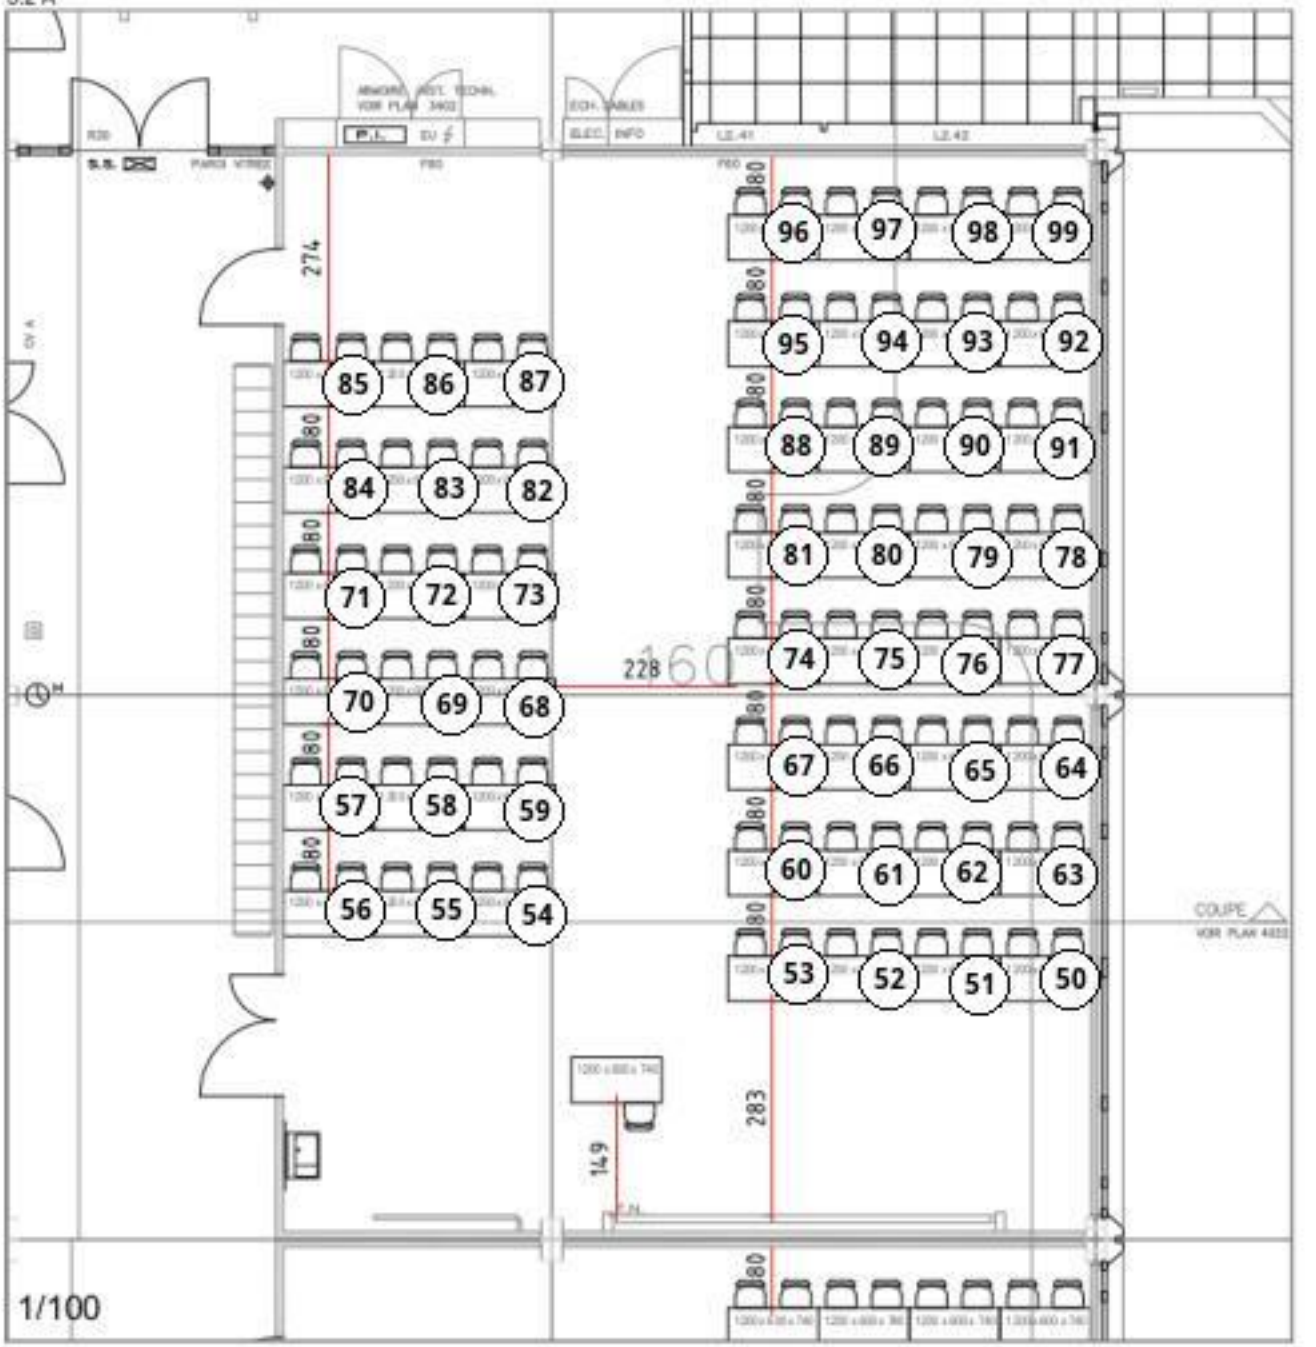

EPFL / DII / Janvier 2023
5.2 A

BS 170

EPFL / DII / Janvier 2023
5.2A

CE 1 106

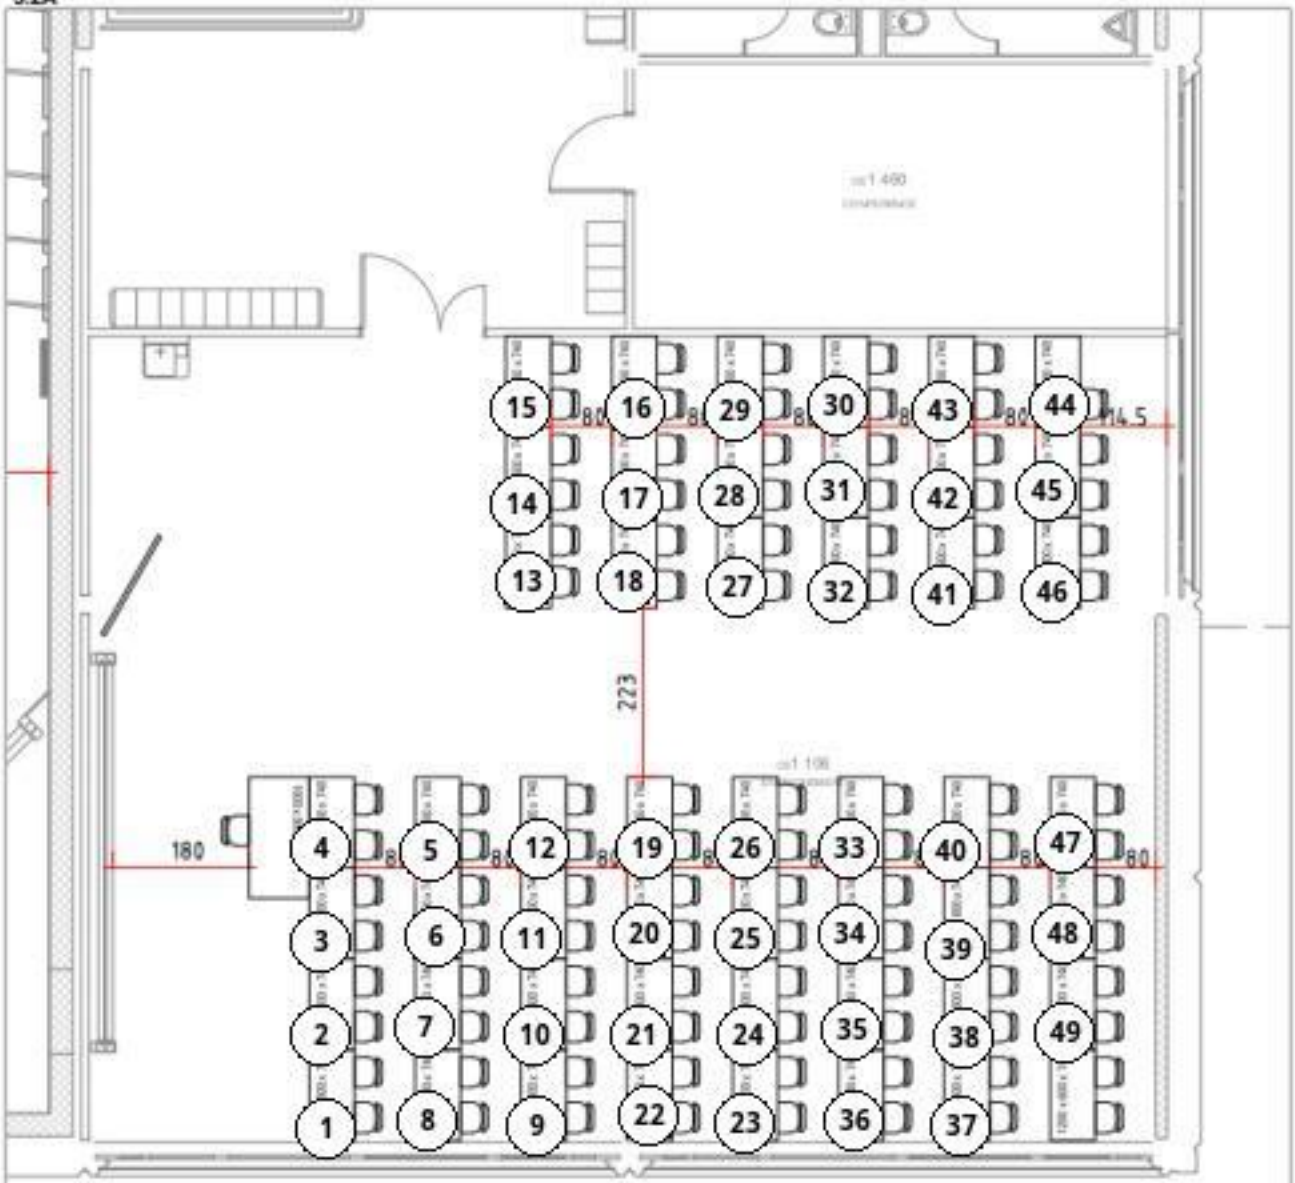

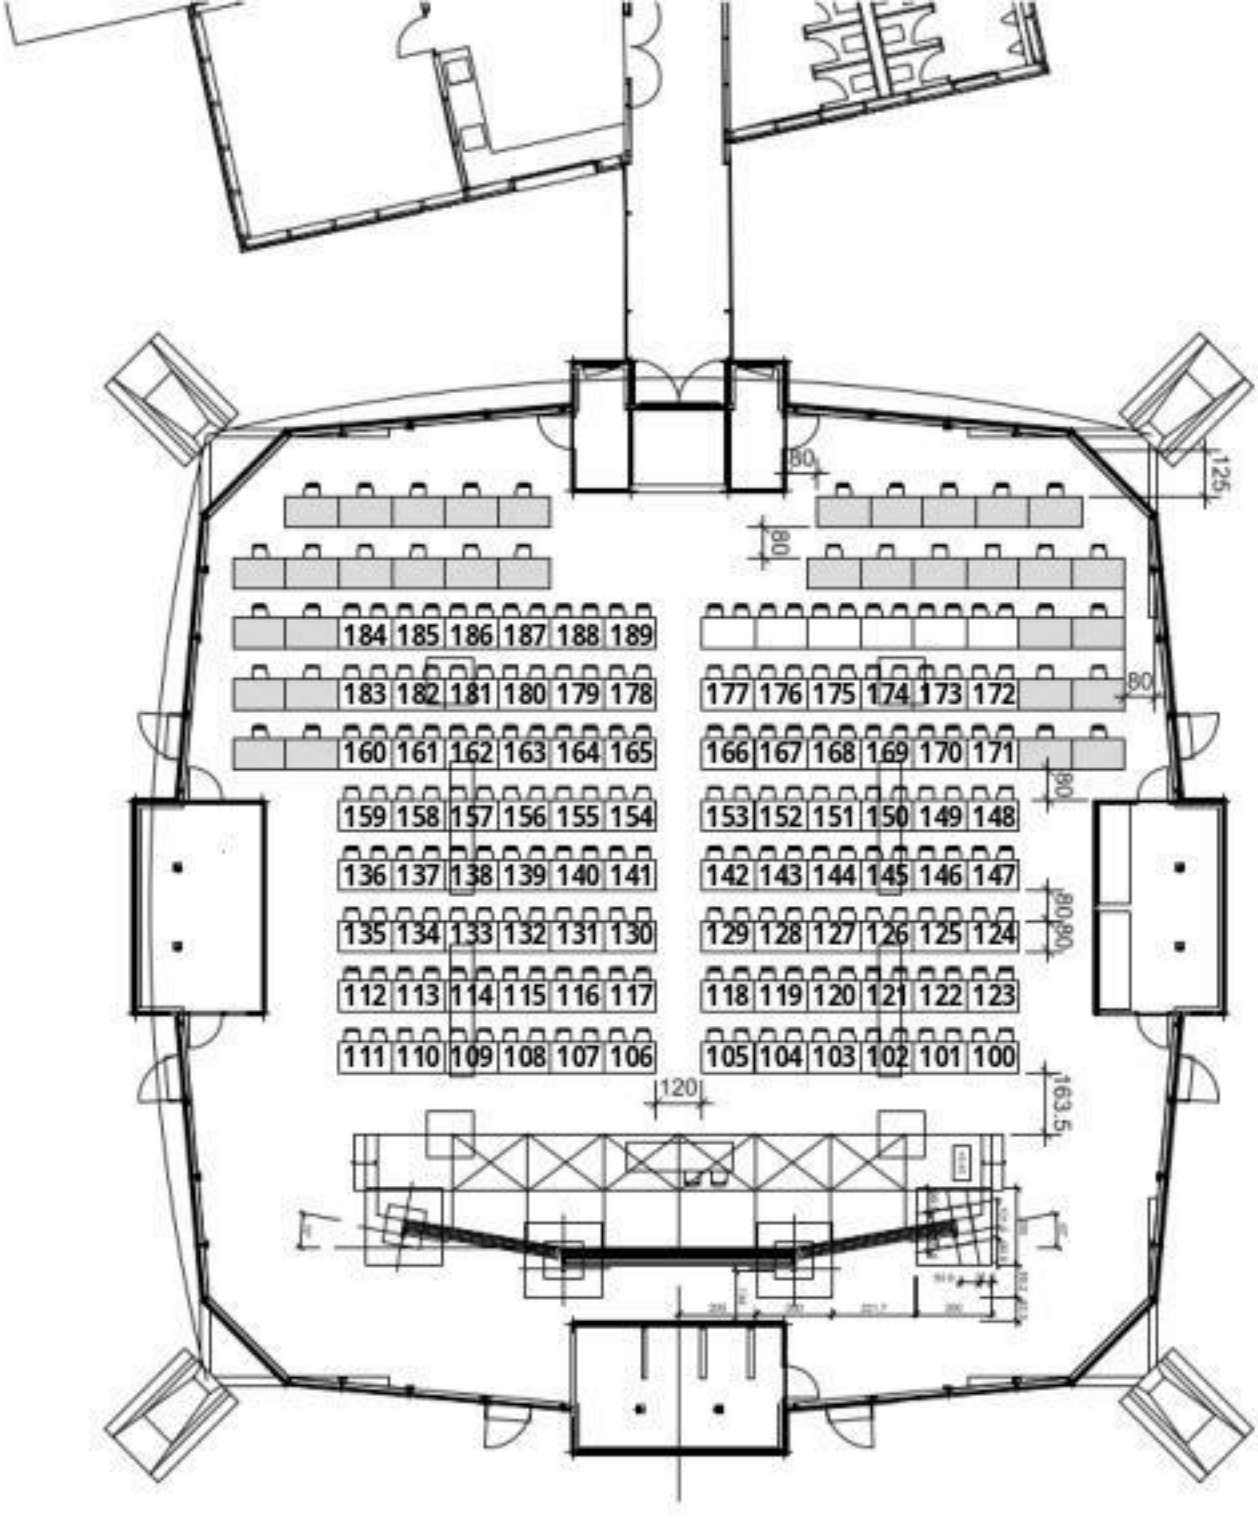
184 185 186 187 188 189
183 182 181 180 179 178
177 176 175 174 173 172
160 161 162 163 164 165
166 167 168 169 170 171
159 158 157 156 155 154
153 152 151 150 149 148
136 137 138 139 140 141
142 143 144 145 146 147
135 134 133 132 131 130
129 128 127 126 125 124
112 113 114 115 116 117
118 119 120 121 122 123
111 110 109 108 107 106
105 104 103 102 101 100
50
125
80
80
80
80
80
120
163.5

EPFL / DII / Janvier 2023
5.2 A

SG 0 213

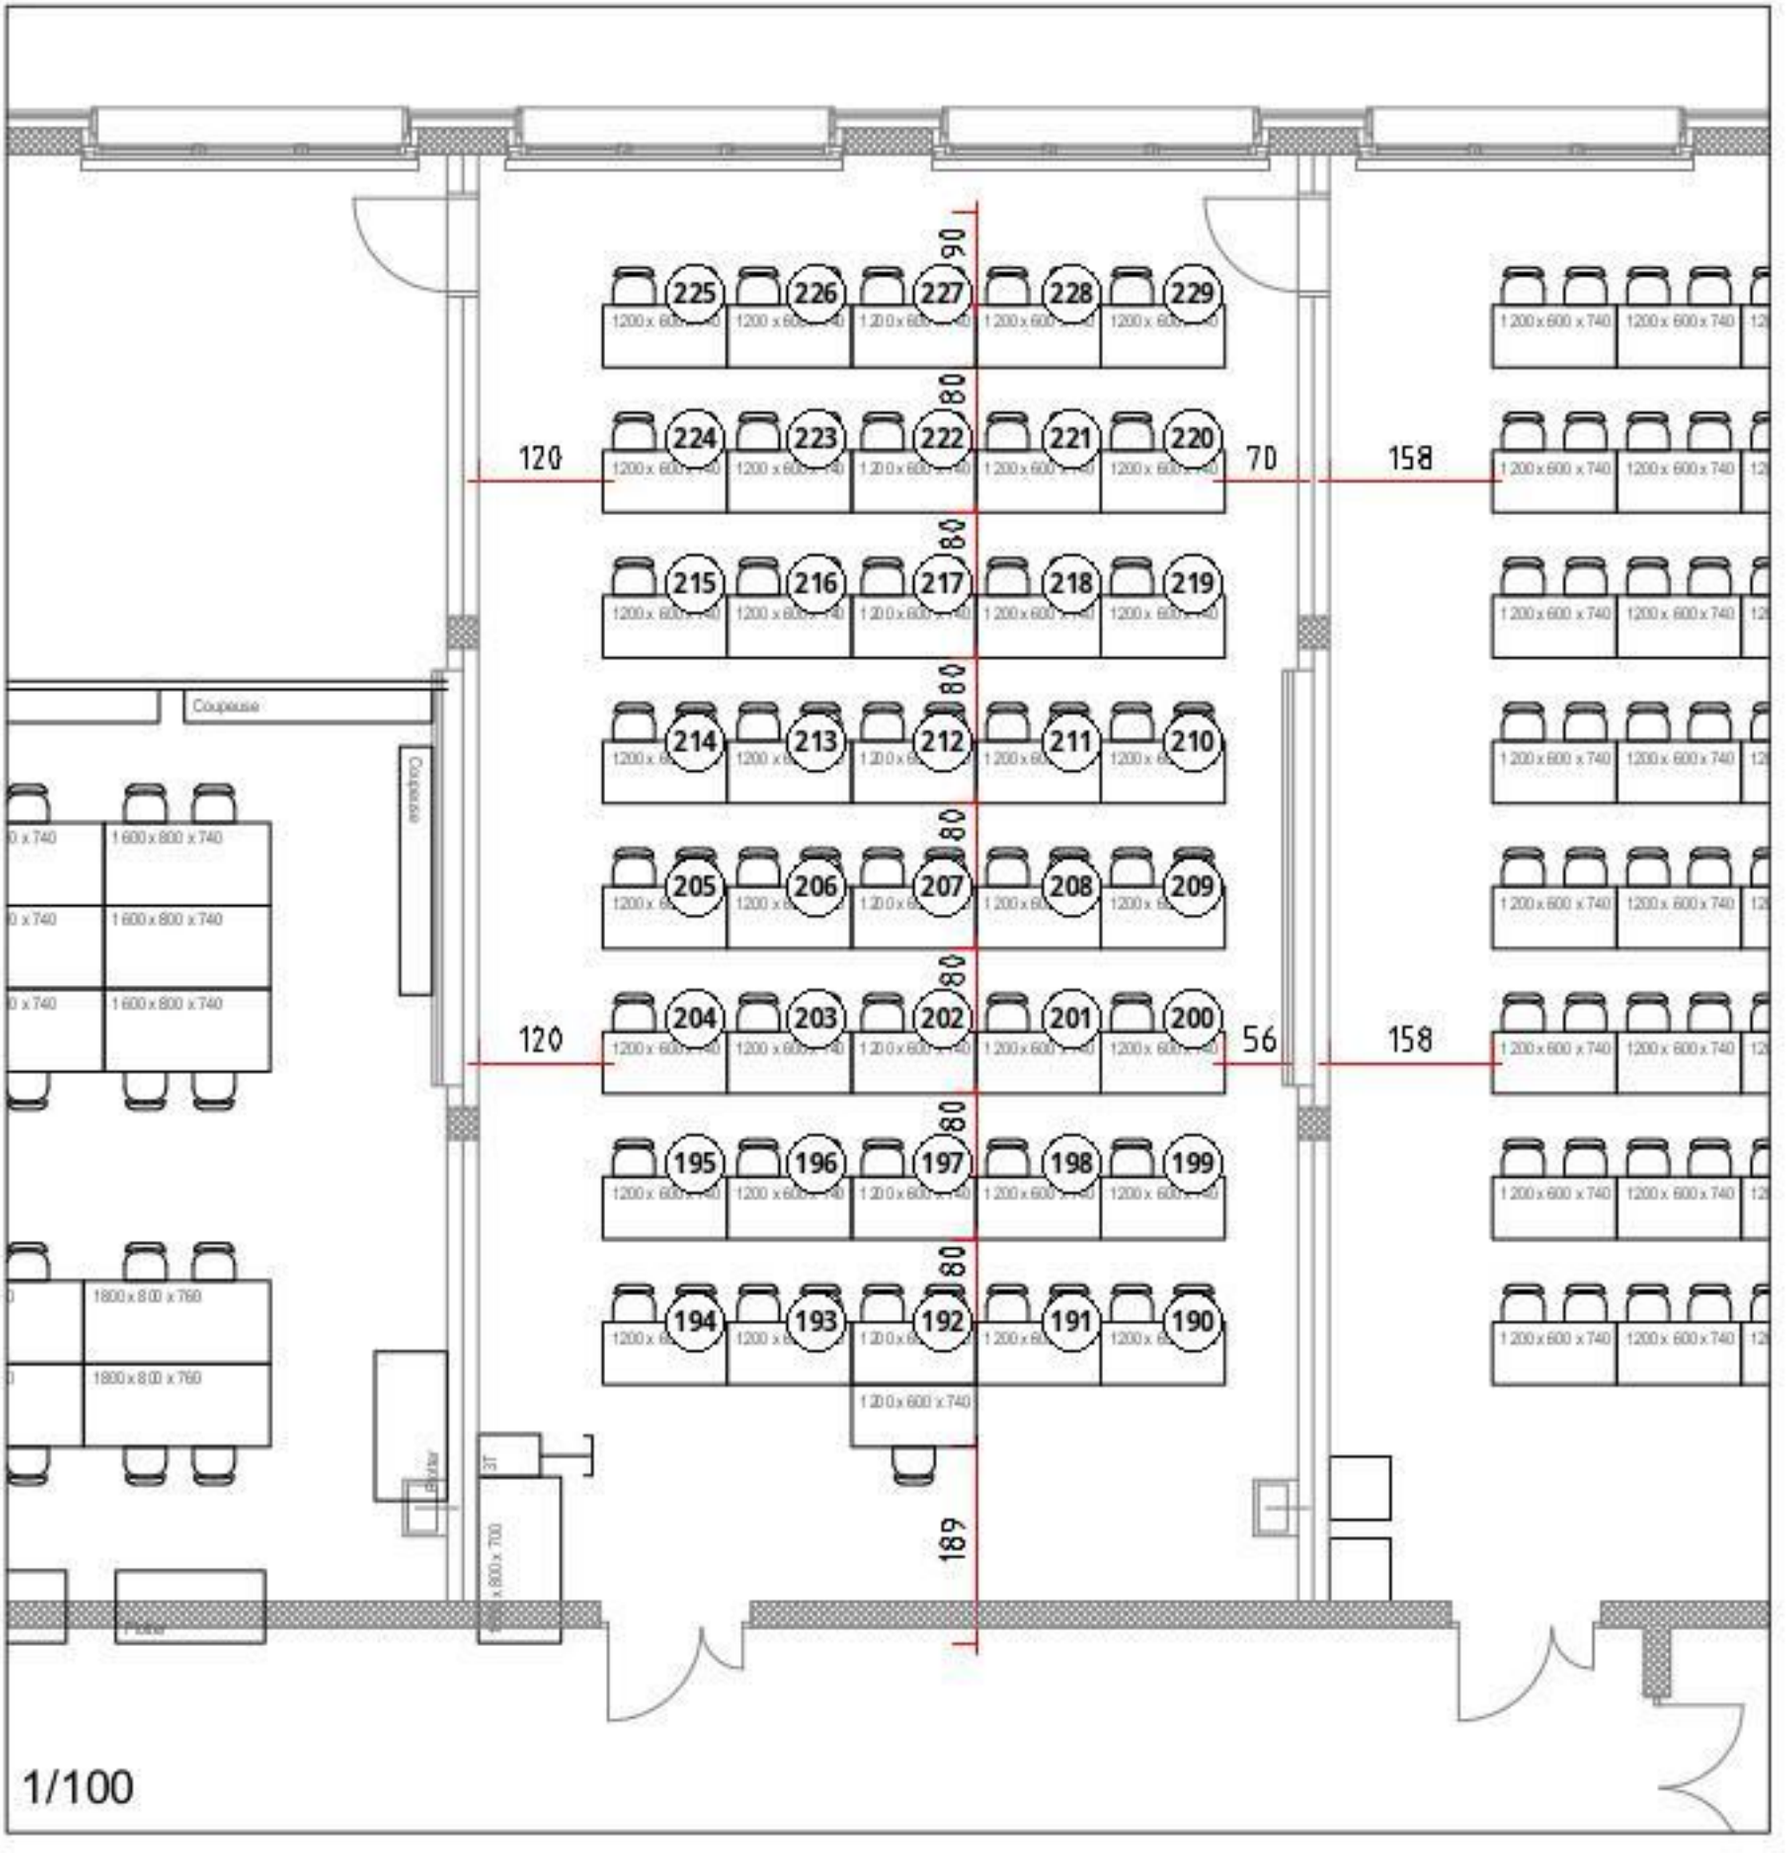

1/100